LOTE 20

ⓐ ventilação transversal

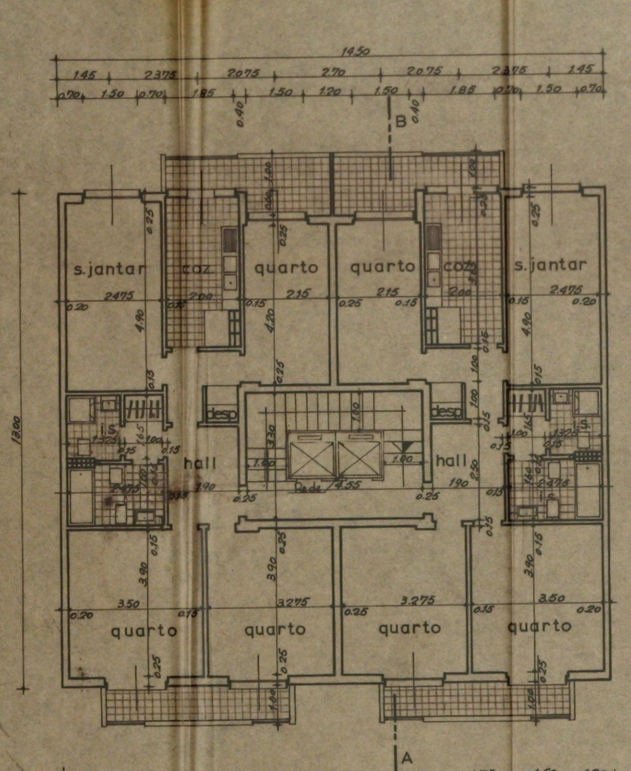

PLANTA DOS ANDARES

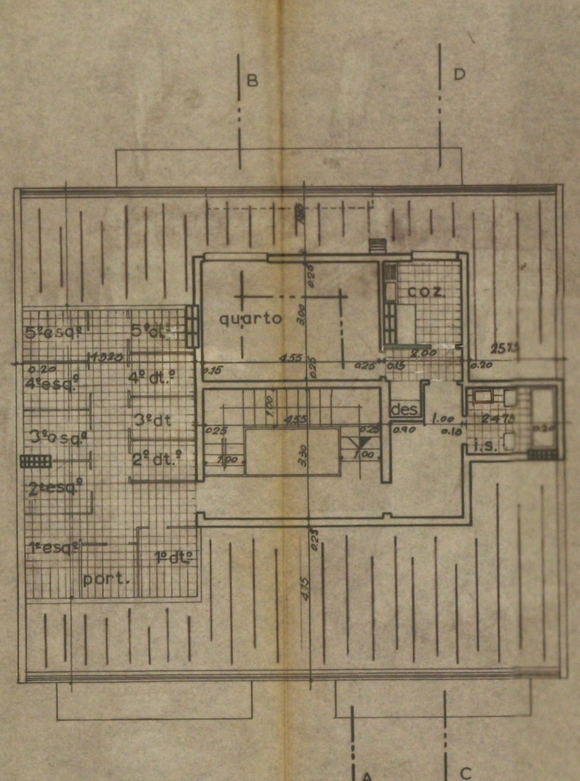

PORTEIRA E ESTENDAIS

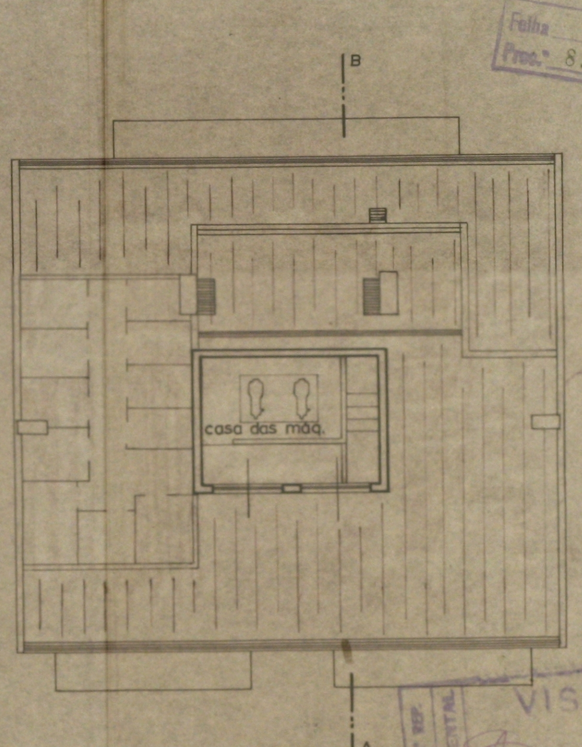

COBERTURA
(nível da casa das maquinas)

Folha 6
Proc.º 8923/OB/97

VISTO

o engº 337

ESCALA 1:100

©2024 Arquivo Municipal de Lisboa - Obra: 59489 Processo: 8923/DMPGU/OB/1972 Folha 8 - Powered by mind
Pedido: CML-88000225C2 Morada: RUA DR. PEREIRA BERNARDES, 8 A 6-B
Func: 106696